


AVQ DN20
ZAWORY KULOWE KOŁN DN 40
ZAWOR KULOWY KOŁN DN 15

FILTR DN 40
LICZNIK CIEPŁA ULTRAFLW
TYP 65-S Qn3T/H DN 20 KAMSTRUP
ISTN ROZDZIELACZE
CENTRALNEGO OGRZEWANIA
SPUST DN 15

Q=22050W
T_z =90C
HD=15kPa
V=125l

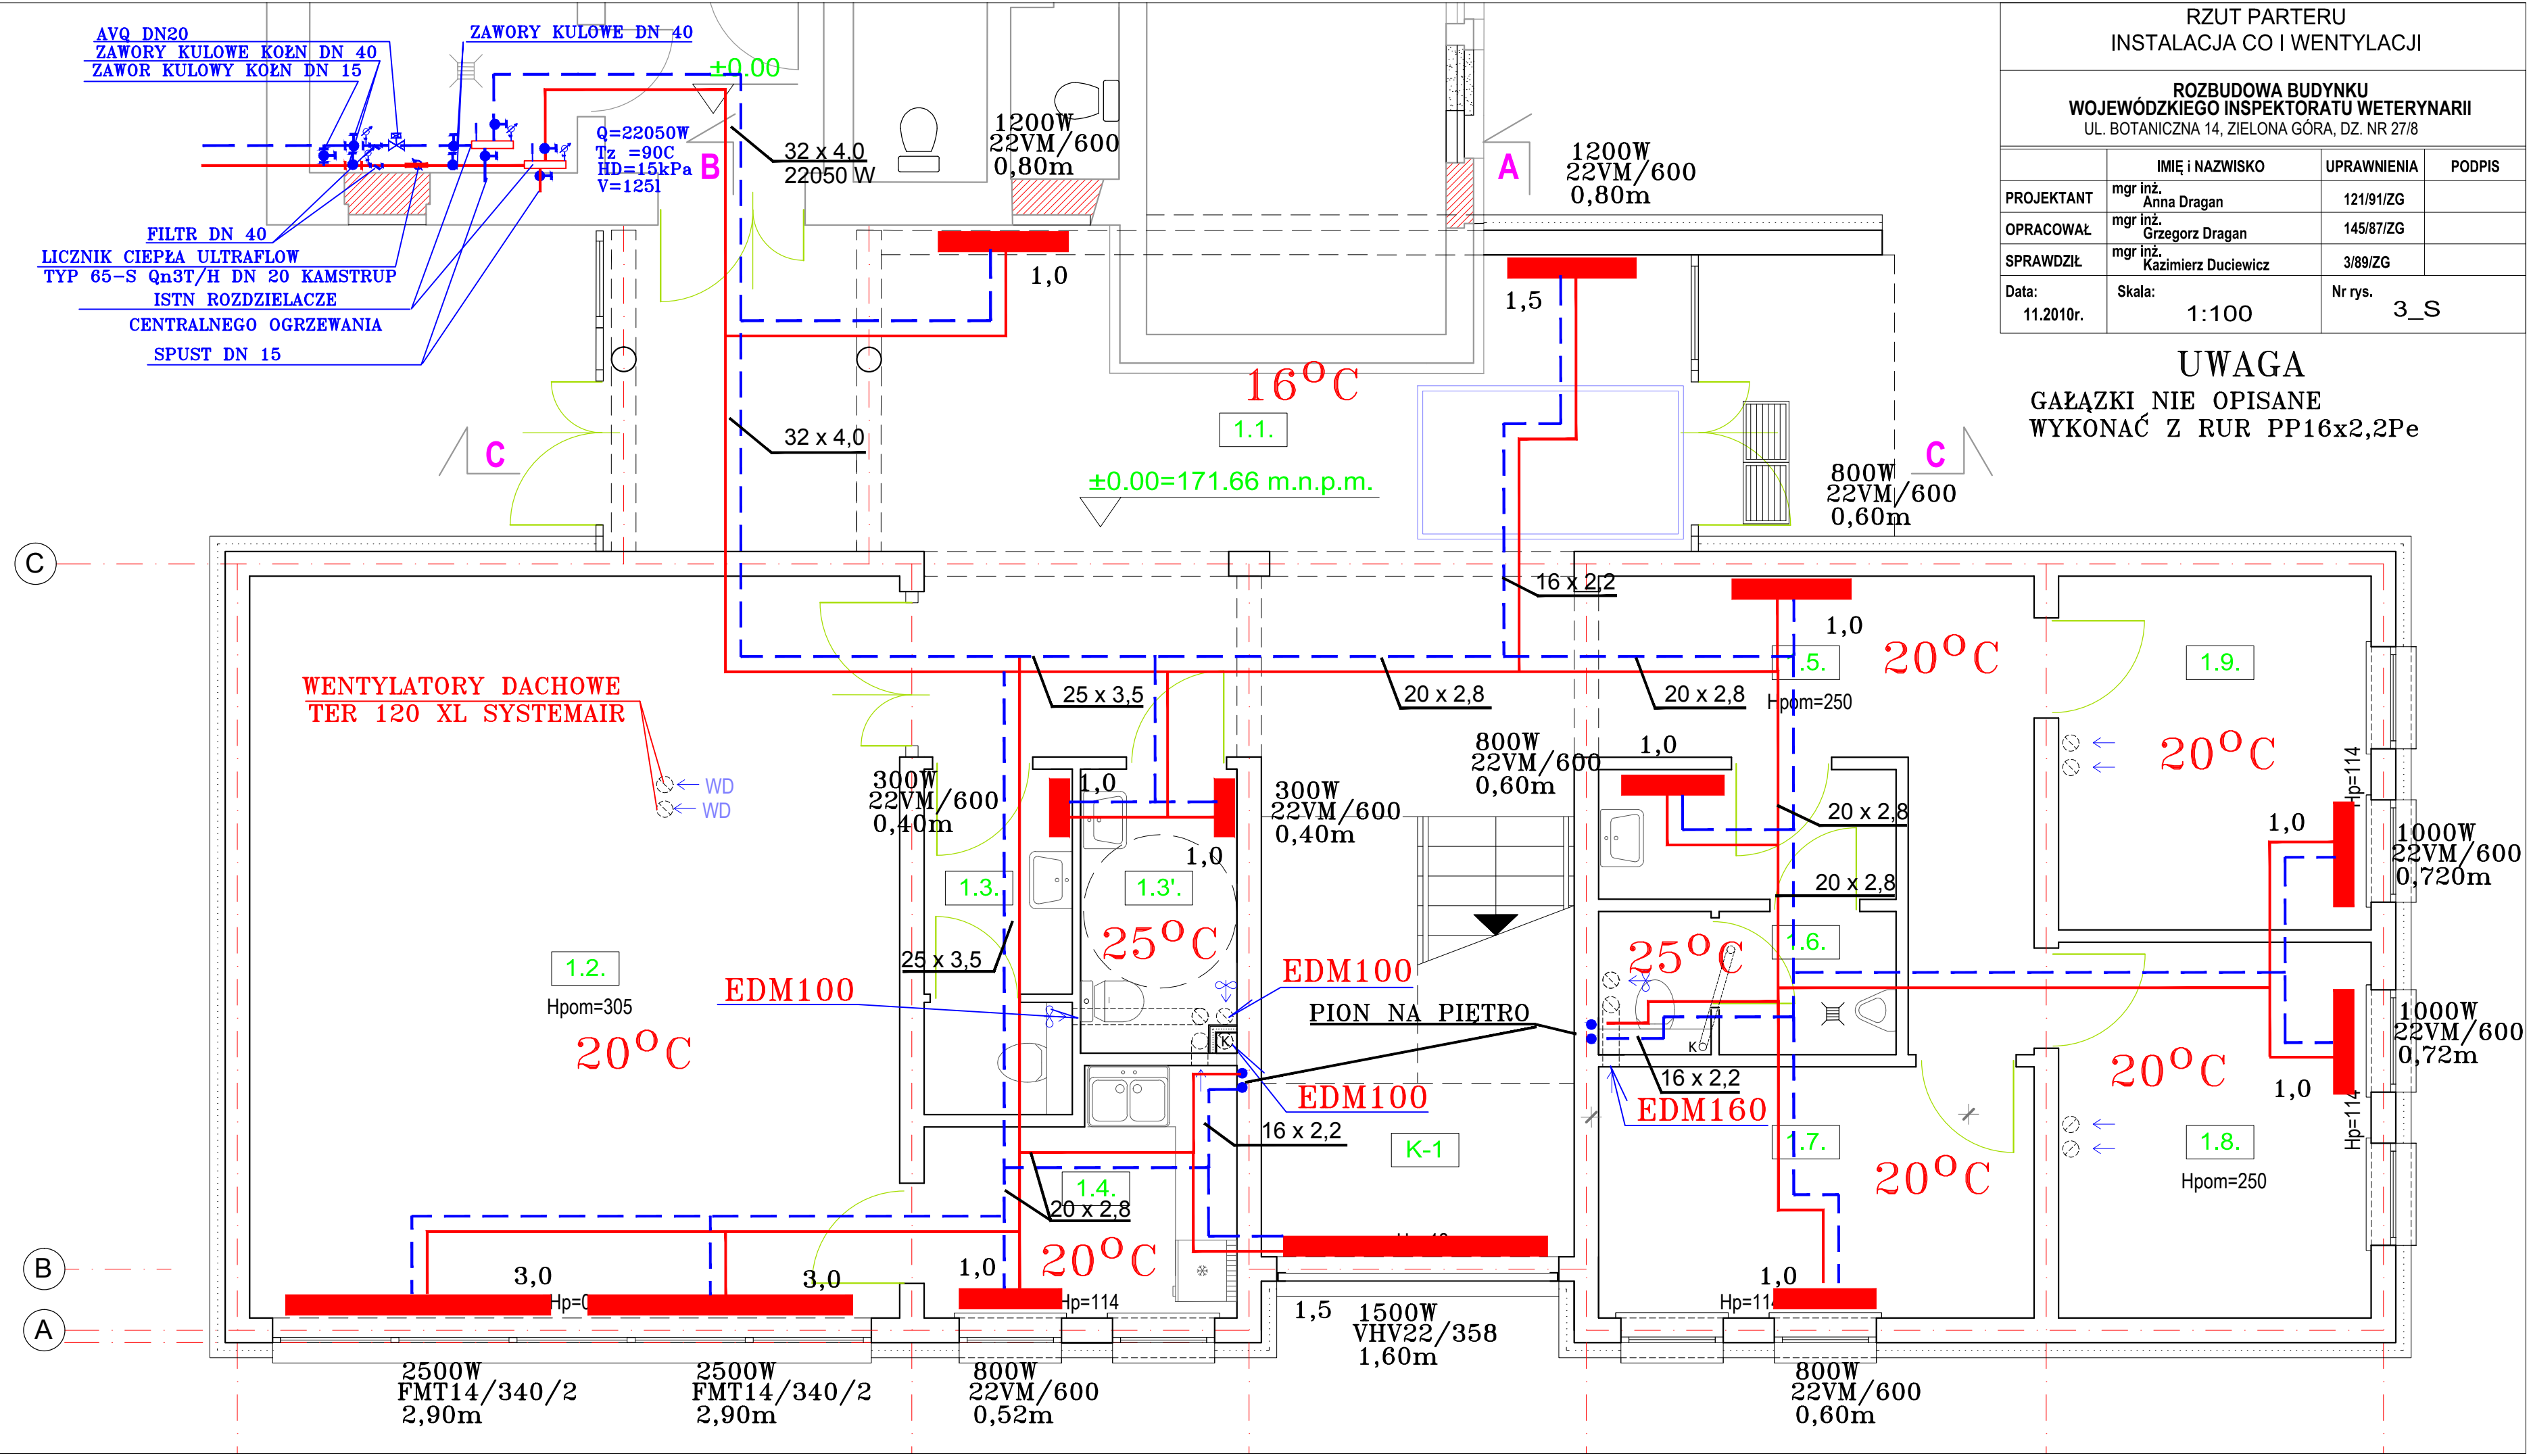

RZUT PARTERU INSTALACJA CO I WENTYLACJI			
ROZBUDOWA BUDYNKU WOJEWÓDZKIEGO INSPEKTORATU WETERYNARII UL. BOTANICZNA 14, ZIELONA GÓRA, DZ. NR 27/8			
	IMIĘ I NAZWISKO	UPRAWNIENIA	PODPIS
PROJEKTANT	mgr inż. Anna Dragan	121/91/ZG	
OPRACOWAŁ	mgr inż. Grzegorz Dragan	145/87/ZG	
SPRAWDZIŁ	mgr inż. Kazimierz Duciewicz	3/89/ZG	
Data: 11.2010r.	Skala: 1:100	Nr rys. 3_S	

UWAGA
GAŁĄZKI NIE OPISANE
WYKONAĆ Z RUR PP16x2,2Pe