
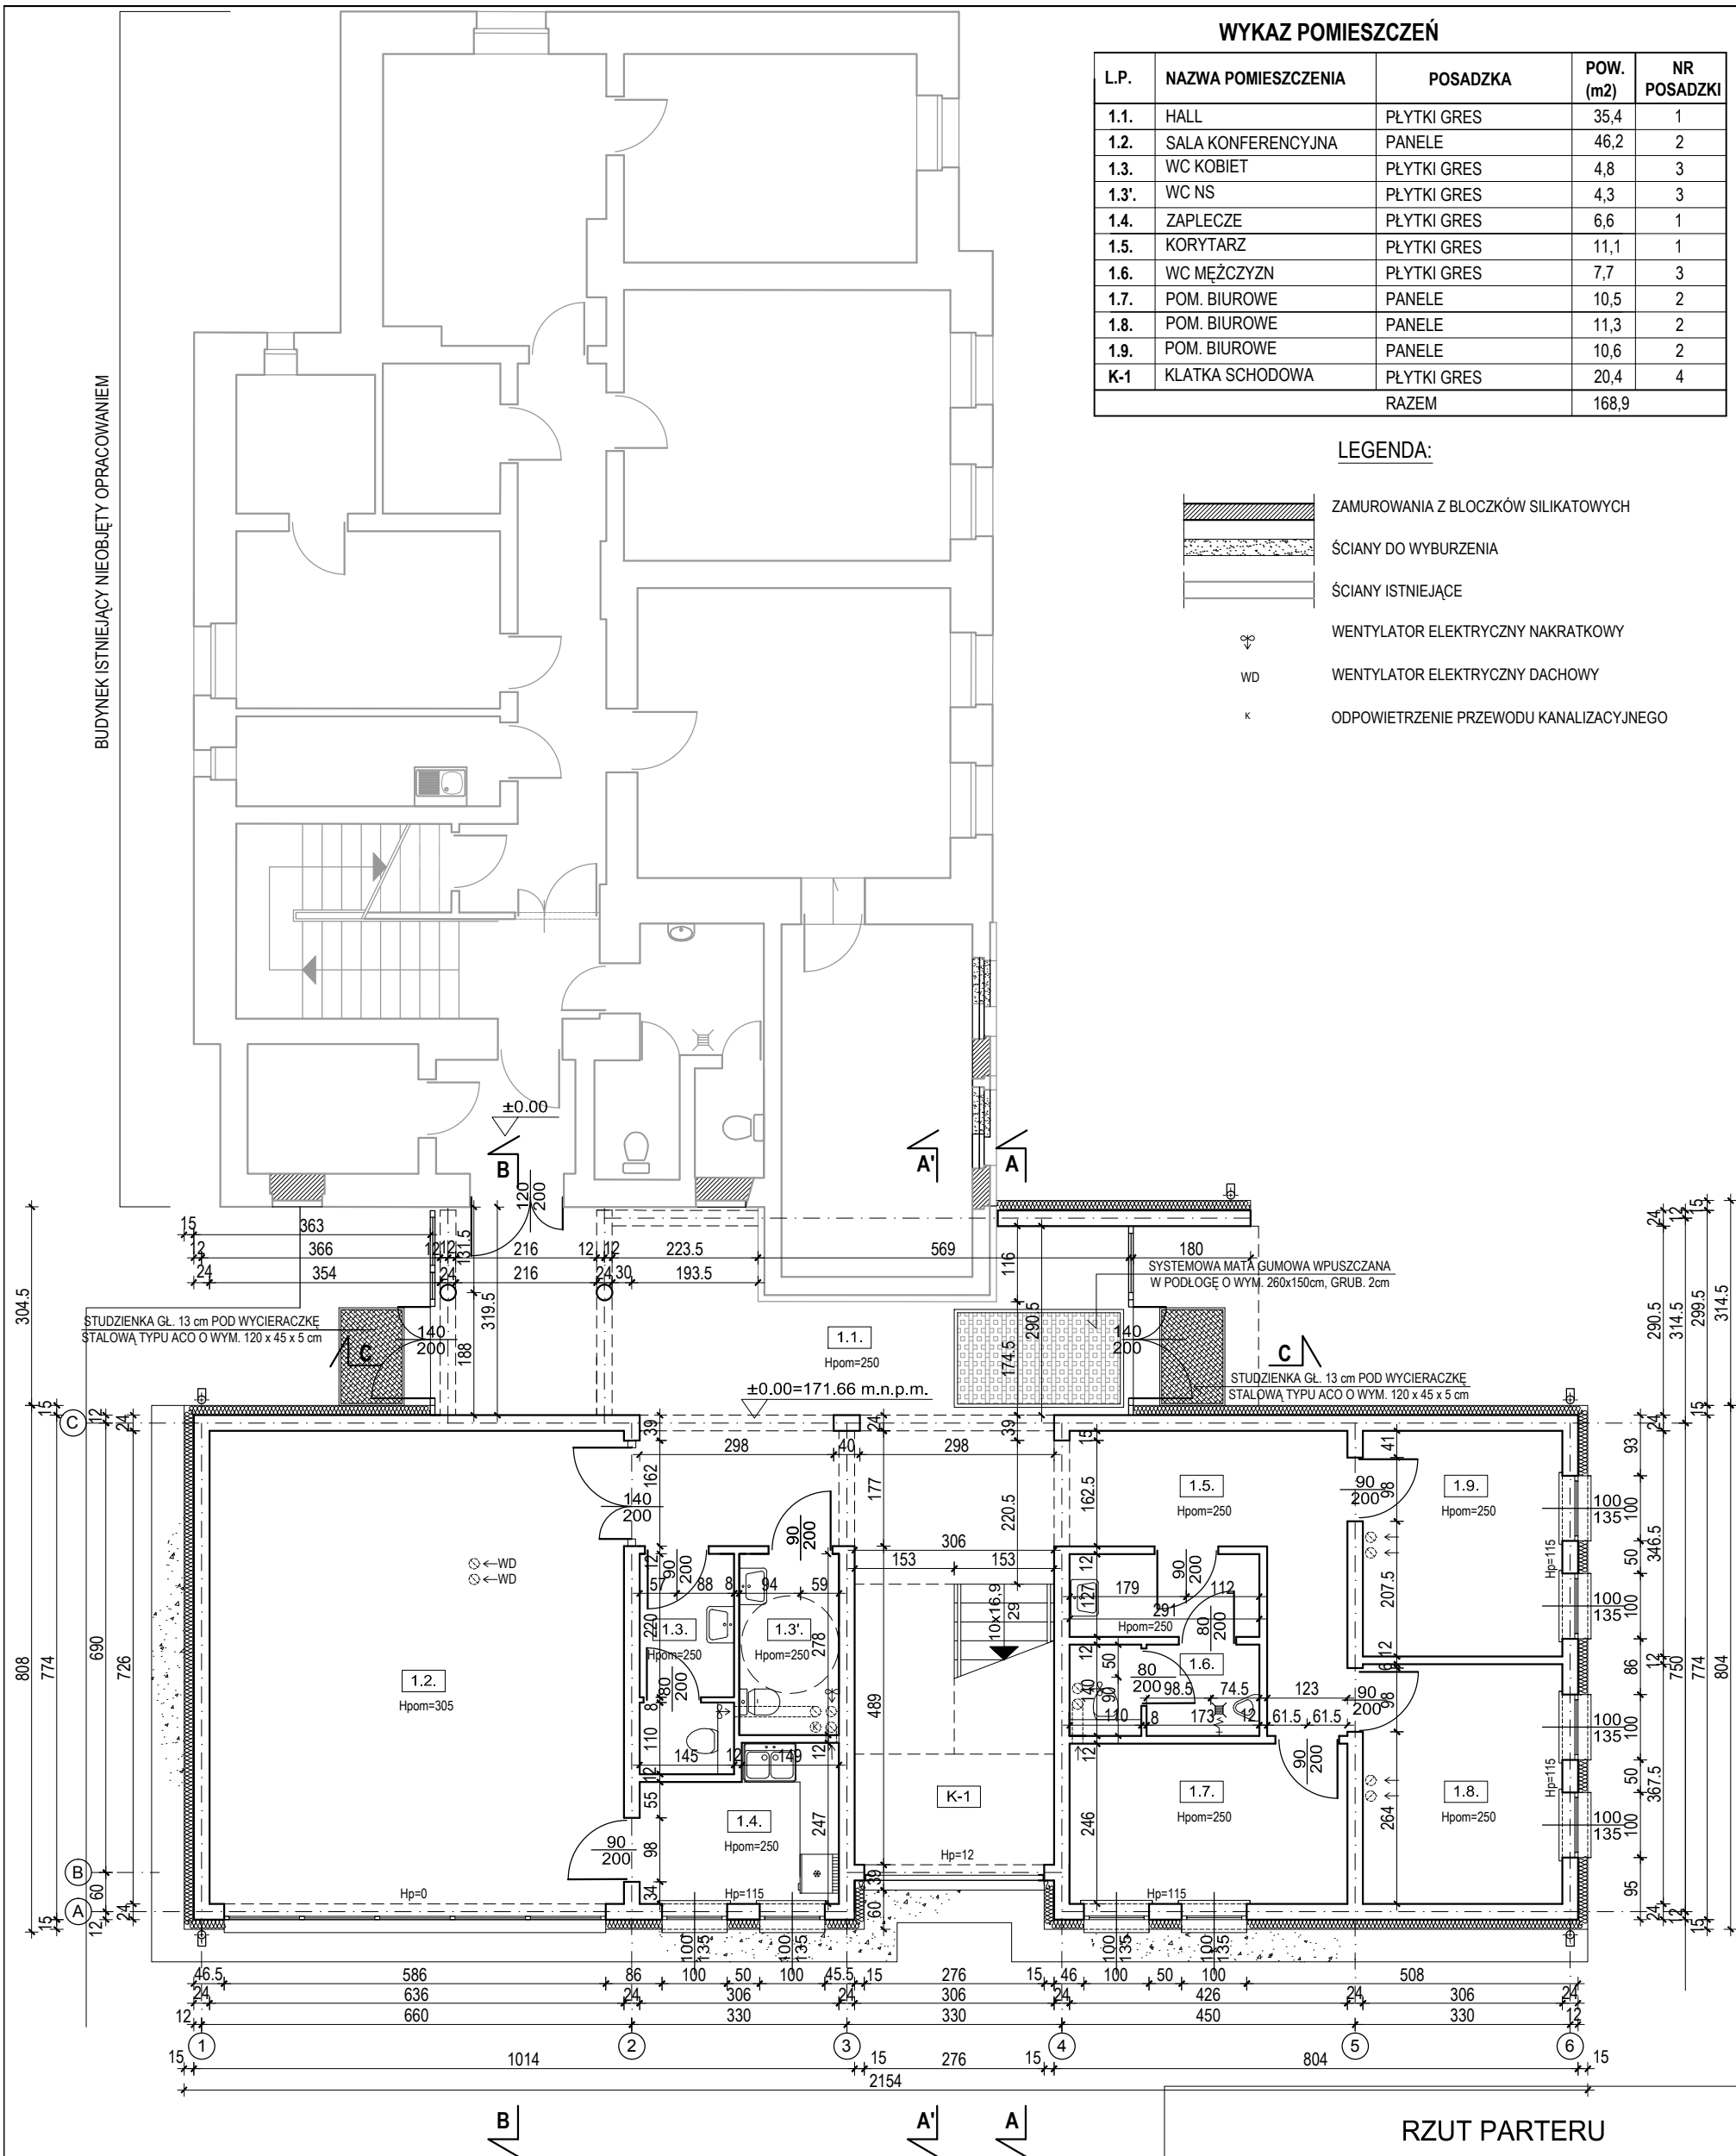


WYKAZ POMIESZCZEŃ

L.P.	NAZWA POMIESZCZENIA	POSADZKA	POW. (m2)	NR POSADZKI
1.1.	HALL	PLYTKI GRES	35,4	1
1.2.	SALA KONFERENCYJNA	PANELE	46,2	2
1.3.	WC KOBIEC	PLYTKI GRES	4,8	3
1.3'.	WC NS	PLYTKI GRES	4,3	3
1.4.	ZAPLECZE	PLYTKI GRES	6,6	1
1.5.	KORYTARZ	PLYTKI GRES	11,1	1
1.6.	WC MĘCZCZYN	PLYTKI GRES	7,7	3
1.7.	POM. BIUROWE	PANELE	10,5	2
1.8.	POM. BIUROWE	PANELE	11,3	2
1.9.	POM. BIUROWE	PANELE	10,6	2
K-1	KŁATKA SCHODOWA	PLYTKI GRES	20,4	4
RAZEM			168,9	

LEGENDA

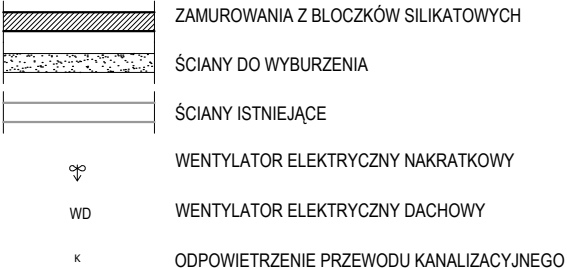

RZULT PARTERI

ROZBUDOWA BUDYNKI

WOJEWÓDZKIEGO INSPEKTORATU WETERYNARIATU
UL. BOTANICZNA 14, ZIELONA GÓRA, DZ. NR 27/8

	IMIĘ I NAZWISKO	UPRAWNIENIA	PODPIS
PROJEKTANT	mgr inż. arch. JERZY POMINKIEWICZ	121/90/ZG specj. arch.	
OPRACOWAŁA	mgr inż. arch. A. PASZKUDZKA-NOSEK		
SPRAWDZIŁ	mgr inż. arch. JADWIGA DRYNKORN	3/94/ZG specj. arch.	
Data: 11.2010r.	Skala: 1:100	Nr rys. 1A	