



PRZEKRÓJ A-A

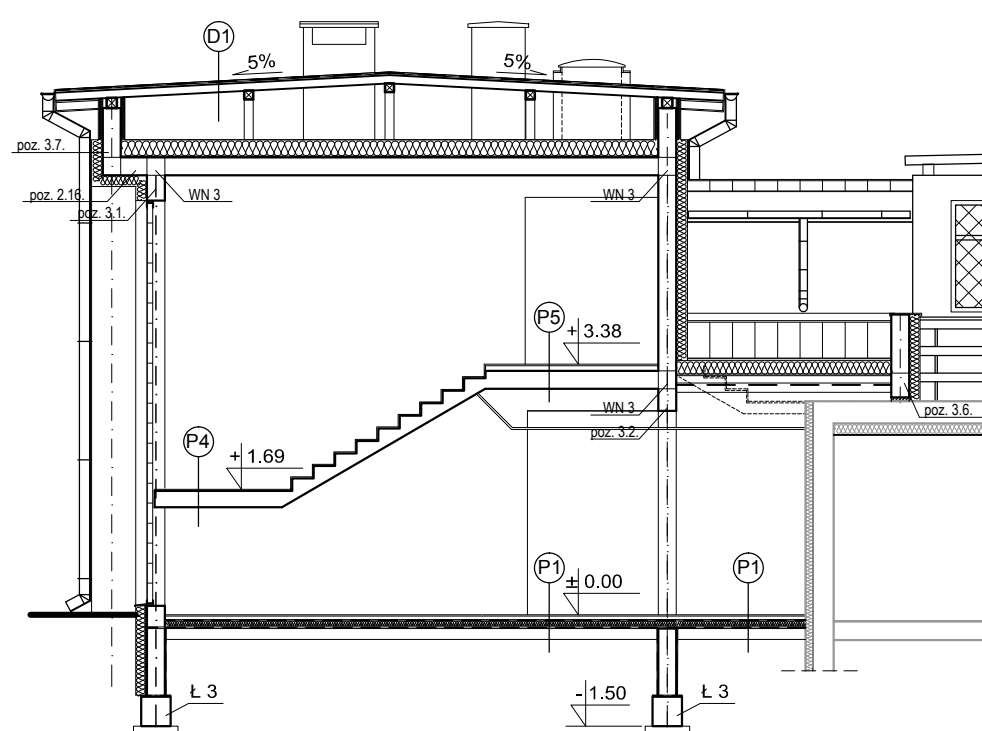

PRZEKRÓJ A'-A'

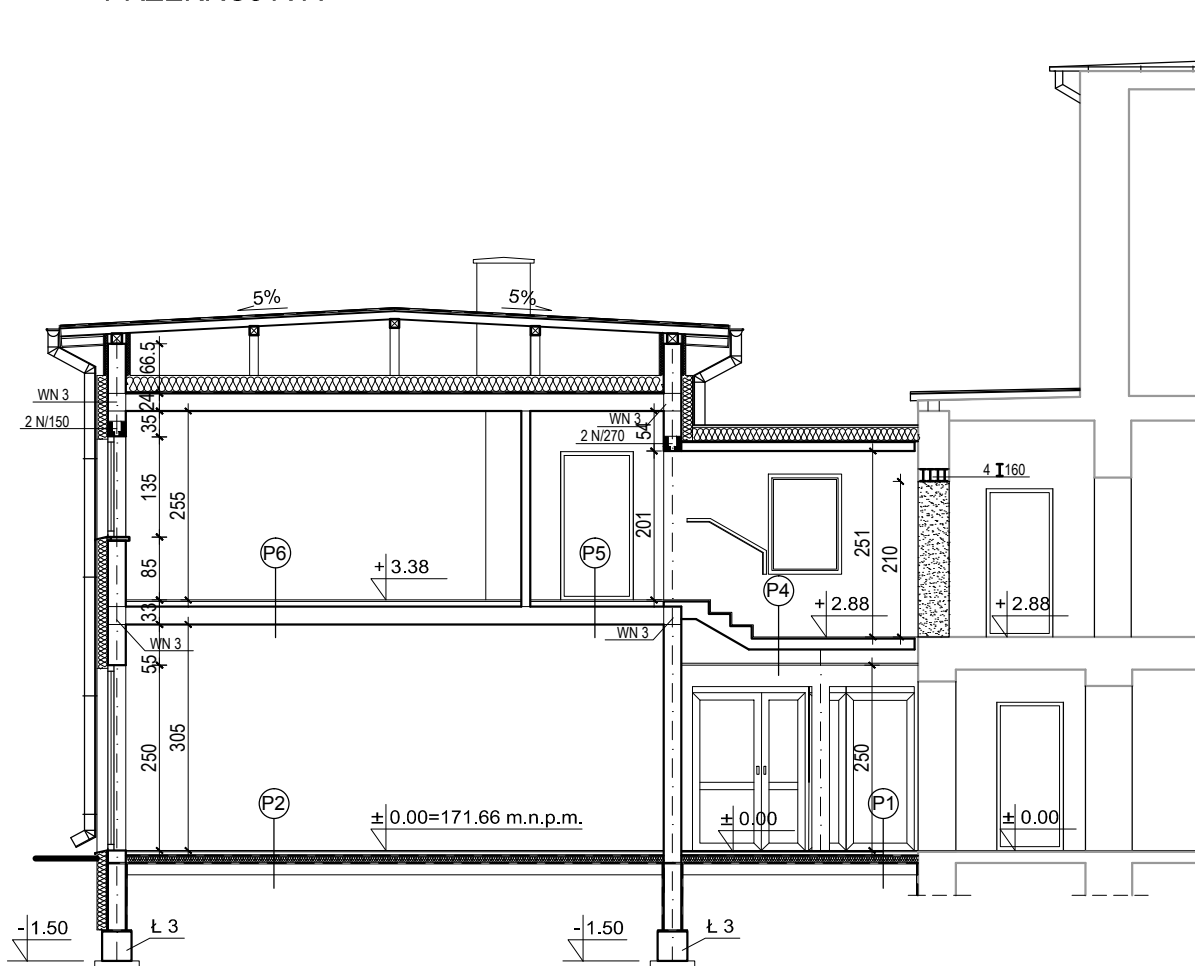

PRZEKRÓJ B-B

PRZESKROJE PIONOWE A-A, A'-A', B-B

ROZBUDOWA BUDYNKU  
WOJEWÓDZKIEGO INSPEKTORATU WETERYNARII  
UL. BOTANICZNA 14, ZIELONA GÓRA, DZ. NR 27/8

	IMIĘ I NAZWISKO	UPRAWNIENIA	PODPIS
PROJEKTANT	mgr inż. arch. JERZY POMINKIEWICZ	121/90/ZG specj. arch.	
OPRACOWAŁA	mgr inż. arch. A. PASZKUDZKA-NOSEK		
SPRAWDZIŁ	mgr inż. arch. JADWIGA DRYNKORN	3/94/ZG specj. arch.	
Data: 11.2010r.	Skala: 1:100	Nr rys. 4A	