




ELEWACJA POŁUDNIOWO-ZACHODNIA
(od ul. Jaskółczej)

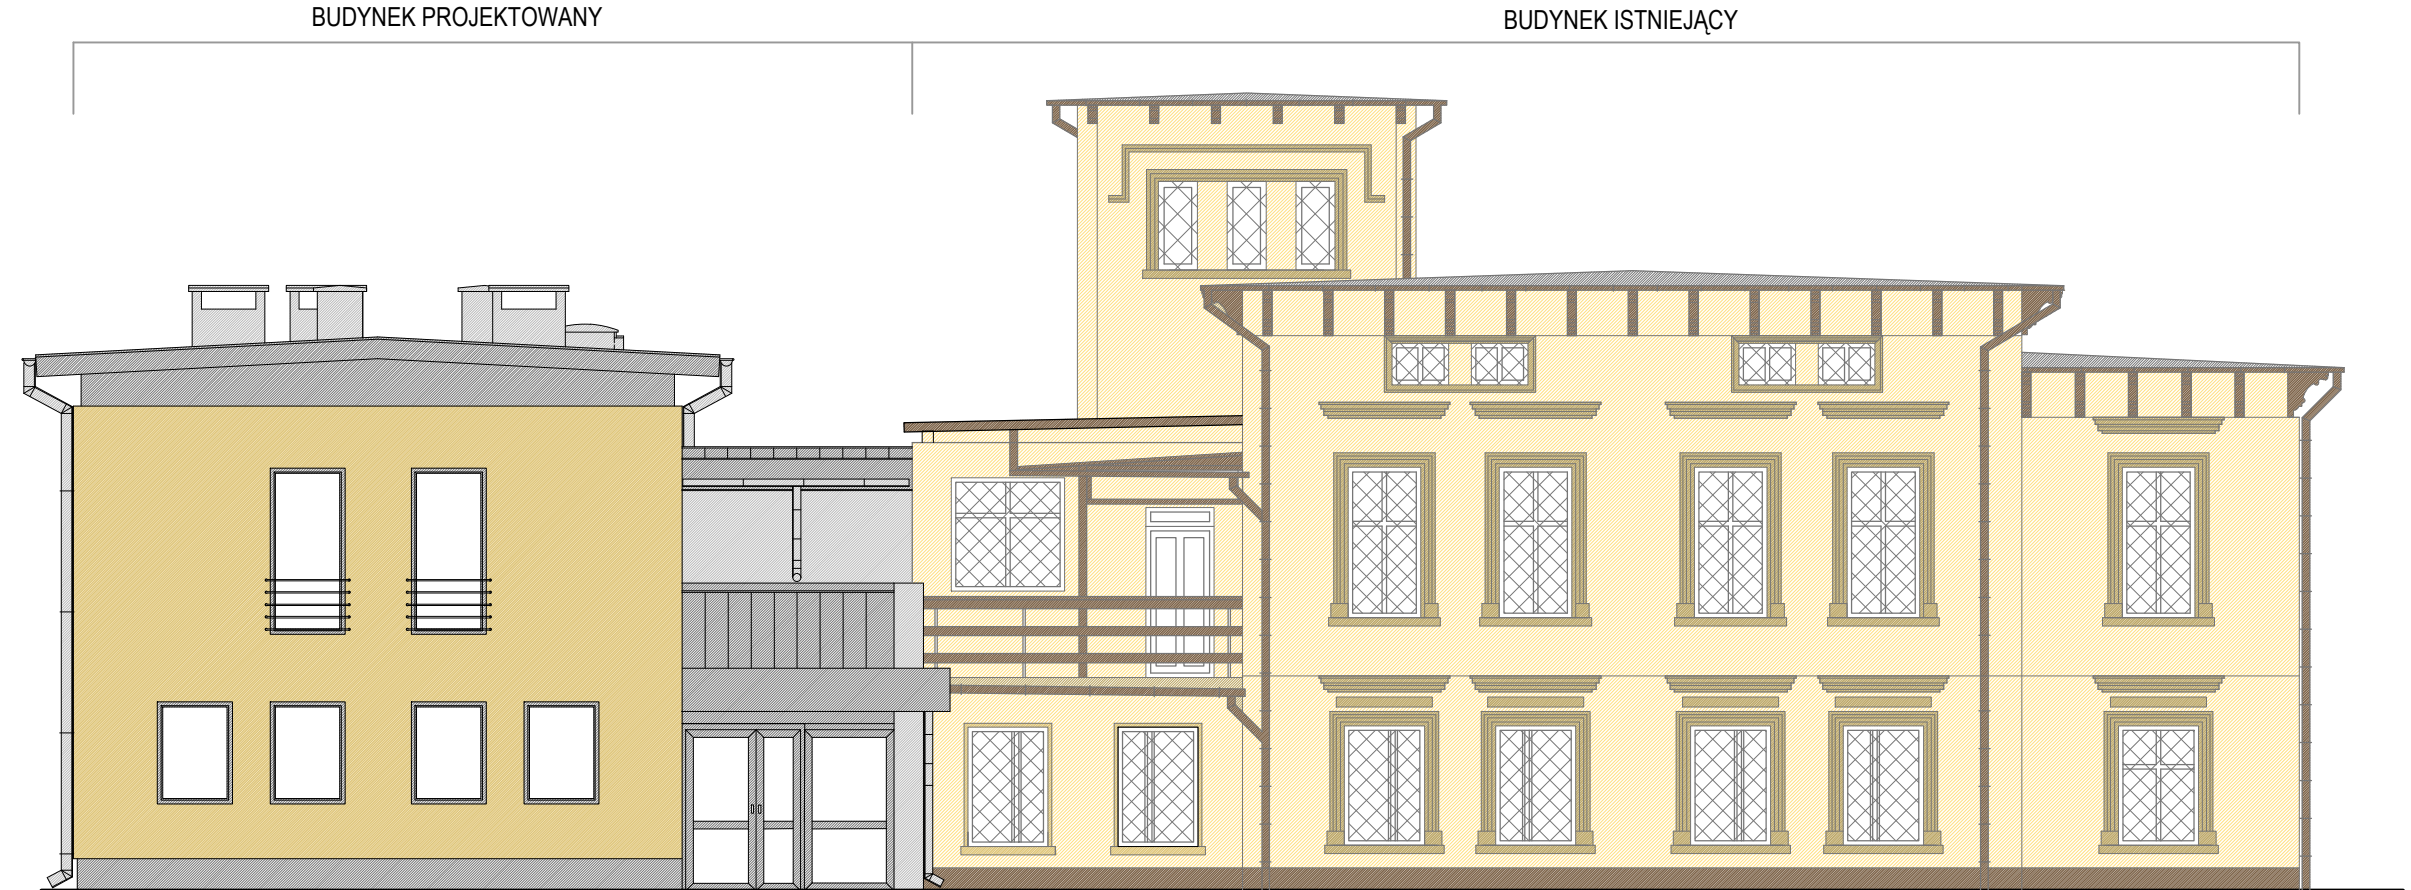

ELEWACJA POŁUDNIOWO-WSCHODNIA
(od ul. Botanicznej)

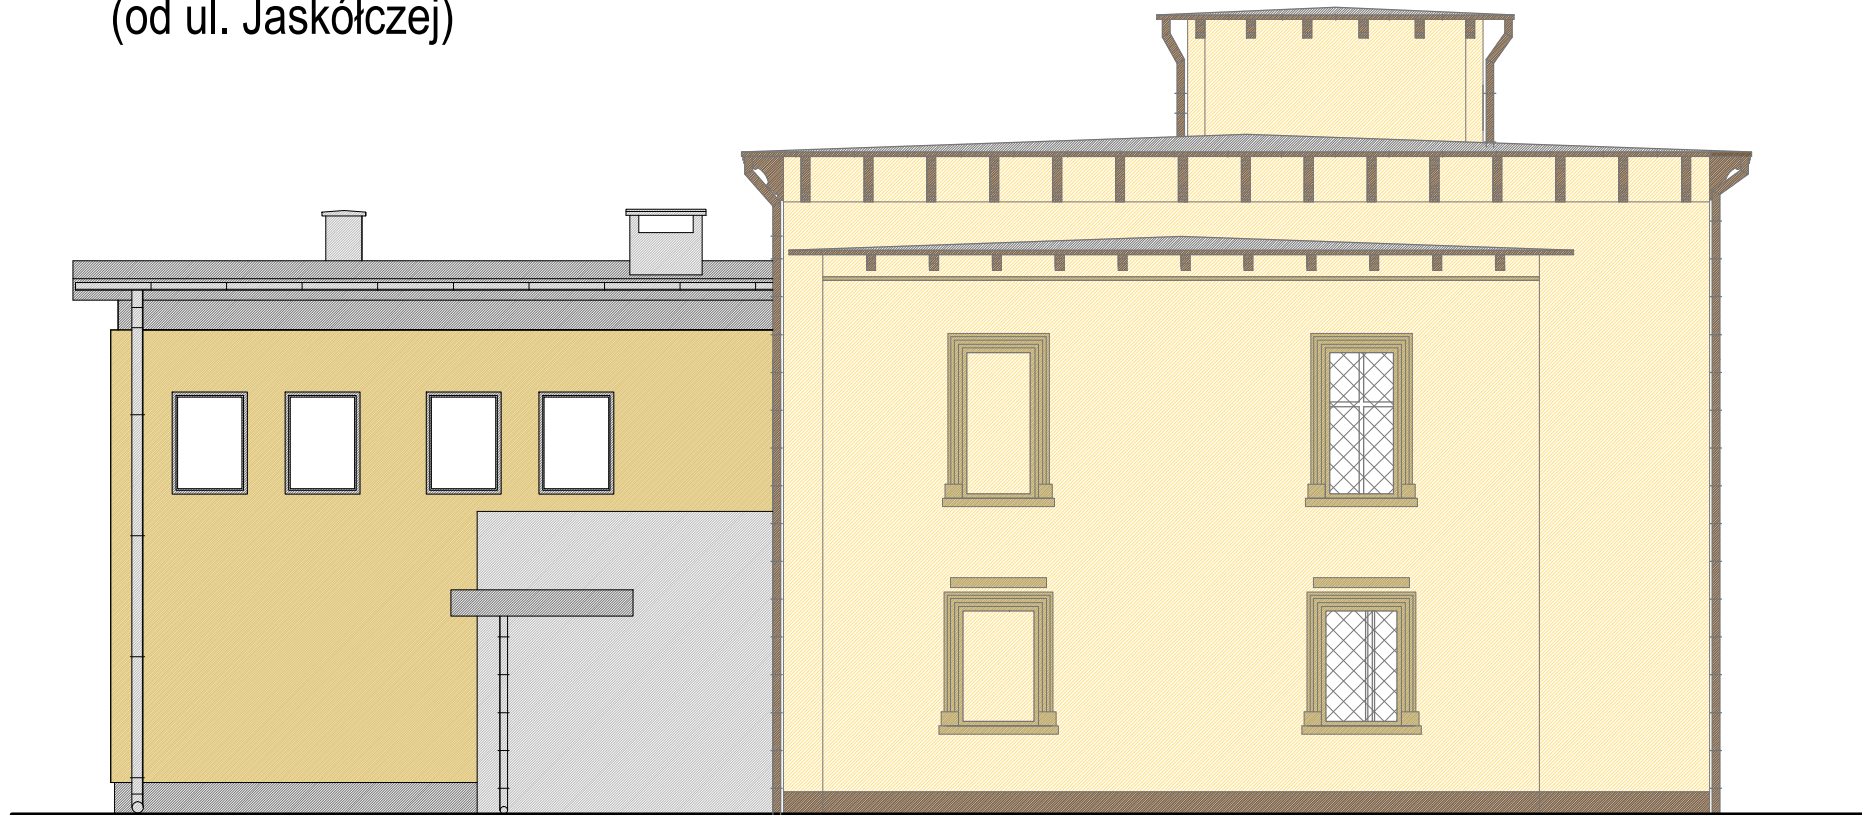

ELEWACJA PÓŁNOCNO-WSCHODNIA

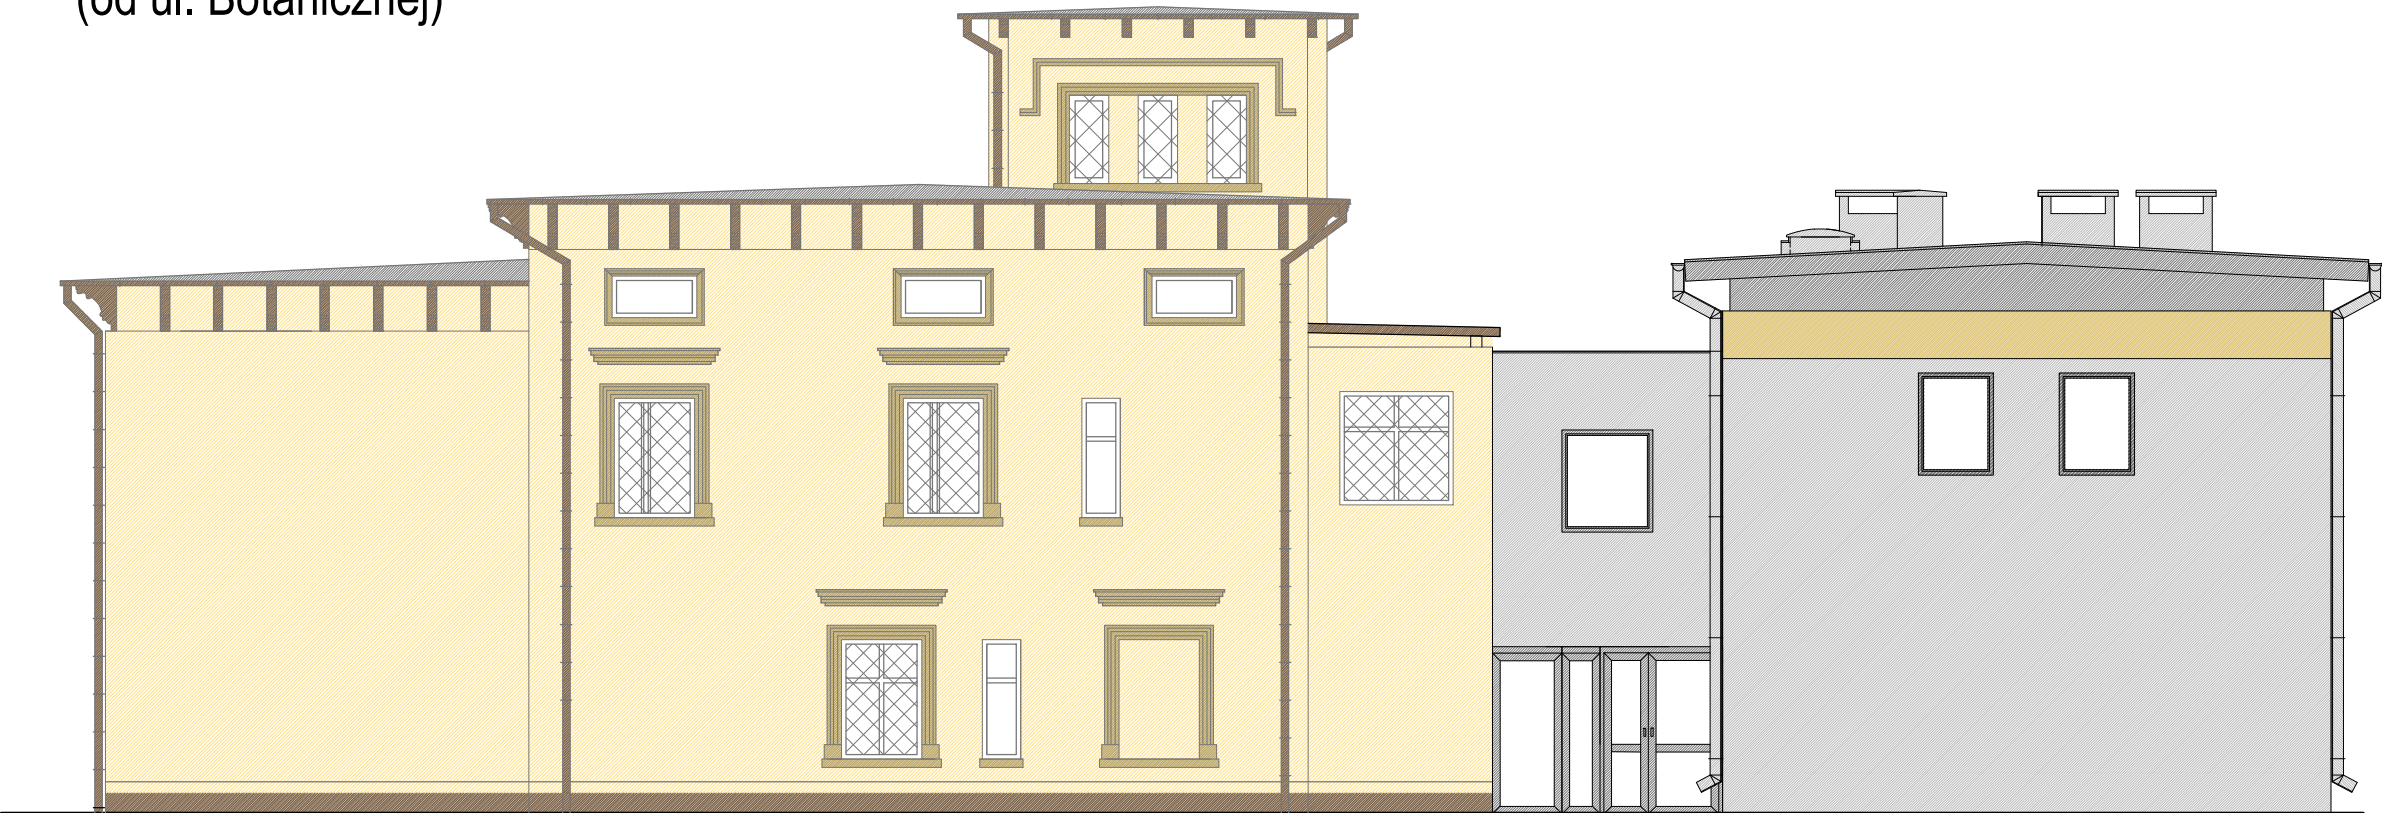

ELEWACJA PÓŁNOCNO-ZACHODNIA

LEGENDA

- BUDYNEK ISTNIEJĄCY
- CAPAROL GRAU 30 (KREMOWY)
- BUDYNEK PROJEKTOWANY
- CAPAROL GINSTER 90 (JASNY ŻÓŁTY)
- CAPAROL GRAU 50 (SZARY)
- CAPAROL GRAU 40 (GRAFITOWY)

ELEWACJE

ROZBUDOWA BUDYNKU
WOJEWÓDZKIEGO INSPEKTORATU WETERYNARII
UL. BOTANICZNA 14, ZIELONA GÓRA, DZ. NR 27/8

	IMIĘ i NAZWISKO	UPRAWNIENIA	PODPIS
PROJEKTANT	mgr inż. arch. JERZY POMINKIEWICZ	121/90/ZG specj. arch.	
OPRACOWAŁA	mgr inż. arch. A. PAŚKUDZKA-NOSEK		
SPRAWDZIŁ	mgr inż. arch. JADWIGA DRYNKORN	3/94/ZG specj. arch.	
Data: 11.2010r.	Skala: 1:100	Nr rys. 6A	